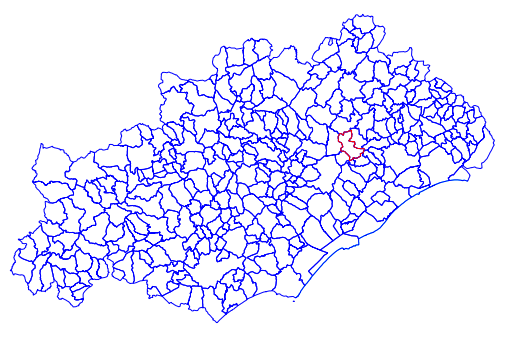




DEPARTEMENT DE L'HERAULT



Commune de Montarnaud

Mairie de Montarnaud
4 avenue de Saint Paul
34070 Montarnaud
Tél : 04.87.55.40.34

Chargé d'étude
Atelier du GREC
Urbaniste



Plaine de la Méditerranée
Plais de la Méditerranée
34200 Palavas les Flots
Tél : 04.87.55.62.70
Fax : 04.87.55.66.66
Email : jps-ig@wanadoo.fr

Cadastre numérique :
source D.G.I. - COG 2007

Avec le concours de :



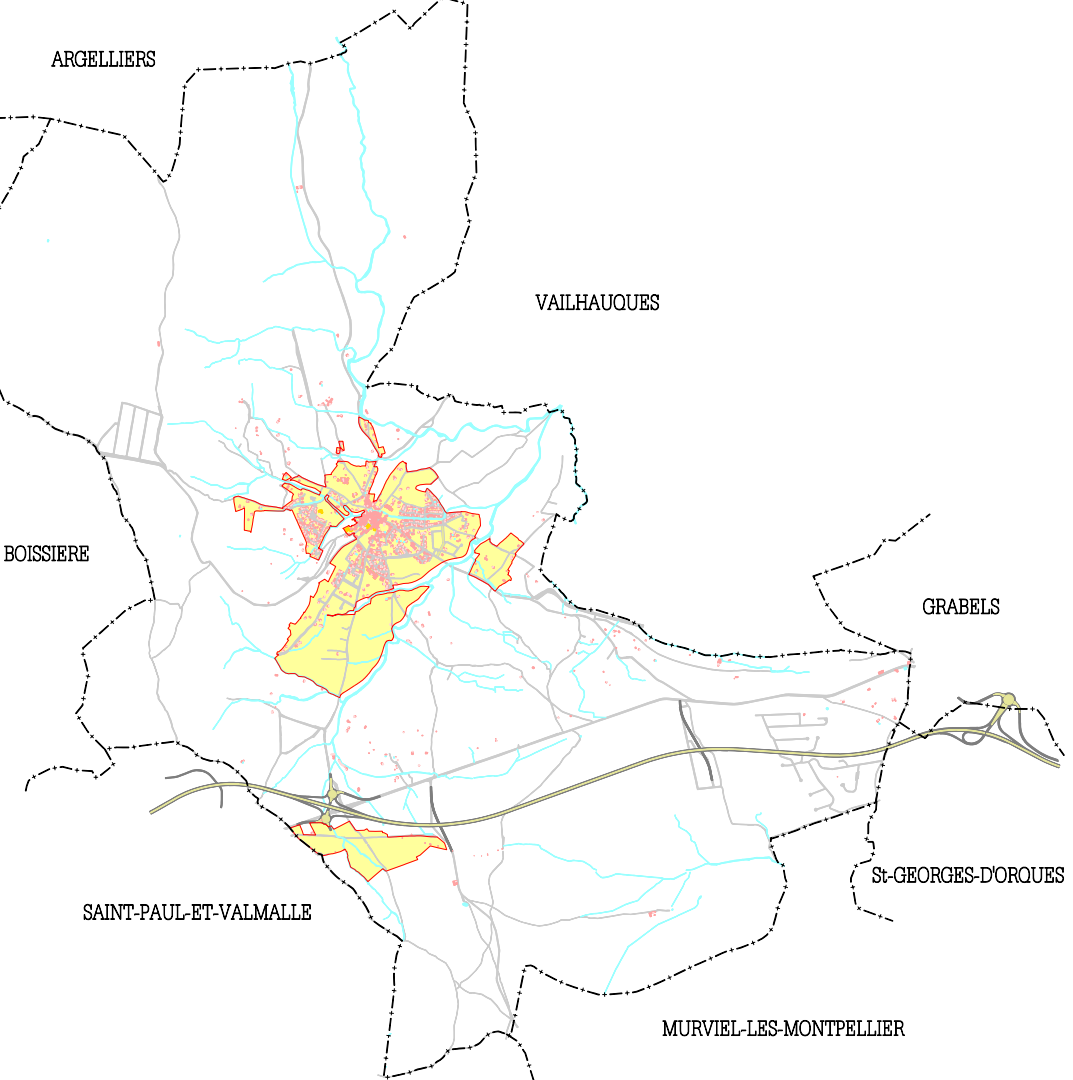
Société de services
et Plans Informatisés
34 Rue Henri Poincaré
34000 MONTPELLIER
Tél : 04.87.12.04.63
Email : spi.graphic@wanadoo.fr

Ref : mta16SpU04pu_010p
2 juillet 2008

Plan local d'urbanisme (P.L.U.)

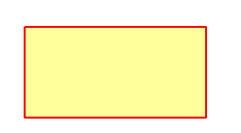


Plan d'application du D.P.U.

Echelle : 1/10000ème



Arrêté par D.C.M. du 24 juillet 2007
Approuvé par D.C.M. du ...

LEGENDE

-  Limite du Droit de Prémption Urbain
-  ZAD
-  ZAC

